

Maßnahmenplanung

Au - 02 Maßnahmennummer (vgl. Maßnahmentabelle)



Maßnahmen (vgl. Beschreibung)

- punktuell verortete Maßnahmen (z.B. Querbauwerke)
- streckenbezogene Maßnahmen (von "X" bis "Y")

Funktionselemente



- Strahlursprung, vorhanden
- Aufwertungsstrahlweg, vorhanden
- Durchgangsstrahlweg, vorhanden
- Degradationsstrecke, vorhanden
- Strahlursprung, geplant
- Aufwertungsstrahlweg, geplant
- Durchgangsstrahlweg, geplant

Durchgängigkeit

- passierbare Querbauwerke
- unpassierbare Querbauwerke

Sonstiges

- Fließgewässer
- Fließgewässerabschnitt
- Gemeinedegrenze
- Ortslage

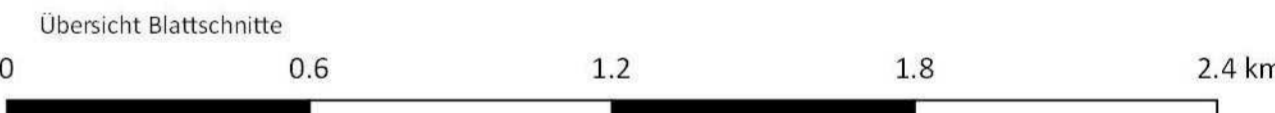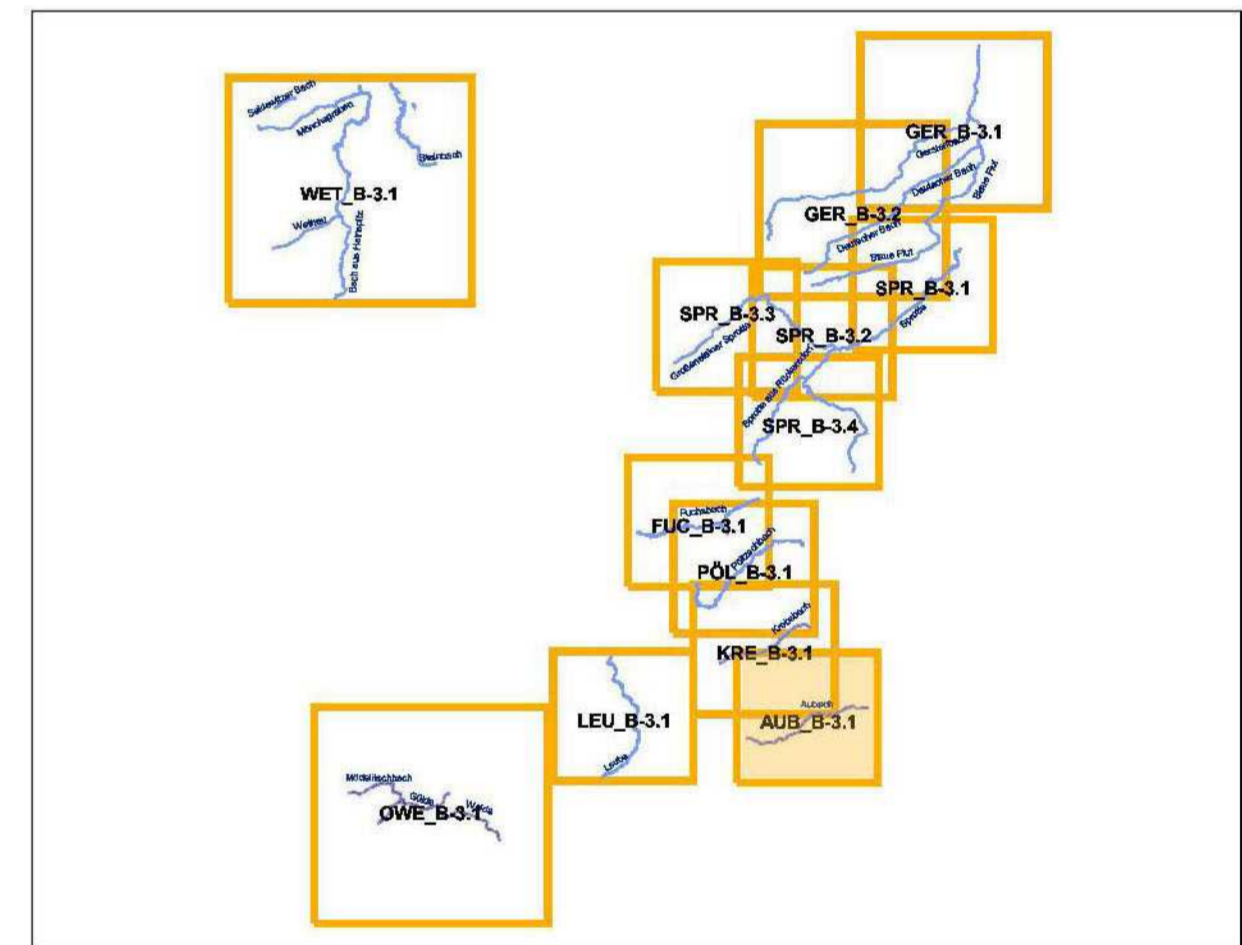

Fachdaten der Thüringer Landesanstalt für Umwelt und Geologie TLUG und Digitale Geobasisdaten des Thüringer Landesamt für Vermessung und Geoinformation TLVermGeo (2018)
© GDI Th. Datenlizenz Deutschland Namensnennung-Version 2.0
(www.govdata.de/dl-de/by-2-0)

Lagesystem: ETRS89 / UTM zone 32N		Höhensystem: NNN	
Entwurf/Verarbeitung:		WAGU GmbH	
Kirchweg 9		34121 Kassel	
Tel.: 0561 / 70149 0			
bearbeitet:	01/2019	Datum	Zeichen
gezeichnet:	01/2019		MaK
geprüft:	01/2019		AS

Konzeptstudie

Freistaat Thüringen Thüringer Landesamt für Umwelt, Bergbau und Naturschutz Bauvorhaben: WRRL Maßnahmenplanung Struktur und Durchgängigkeit		Unterlage: Blatt-Nr. B-3.1 Reg-Nr.:
Gewässer: OWK Weiße Elster und Pleiße		Planinhalt: Planzustand 1 (PZ1)
Abschnitt: Aurbach		Maßstab: 1 : 15.000
Planungsfreigabe: TLUBN, Jena		
Jena, den		