


- Gewässerstrukturgüte**
- Güteklasse 1 - naturnah / unverändert
  - Güteklasse 2 - gering verändert
  - Güteklasse 3 - mäßig verändert
  - Güteklasse 4 - deutlich verändert
  - Güteklasse 5 - stark verändert
  - Güteklasse 6 - sehr stark verändert
  - Güteklasse 7 - vollständig verändert
- Funktionselemente**
- Strahlursprung, vorhanden
  - Aufwertungsstrahlweg, vorhanden
  - Durchgangsstrahlweg, vorhanden
  - Degradationsstrecke
  - Suchraum Strahlursprung
  - Suchraum Aufwertungsstrahlweg
  - Suchraum Durchgangsstrahlweg
- Durchgängigkeit**
- unpassierbare Querbauwerke
  - passierbare Querbauwerke
- Schutzgebiete**
- EG-Vogelschutzgebiet (SPA)
  - Flora-Fauna-Habitat (FFH)
  - Naturschutzgebiet (NSG)
  - Wasserschutzgebiet (WSG) Zone 1
  - Wasserschutzgebiet (WSG) Zone 2
  - Wasserschutzgebiet (WSG) Zone 3
- Sonstiges**
- Ortslage
  - Gemeindegrenze
  - 12 Fließgewässerabschnitt

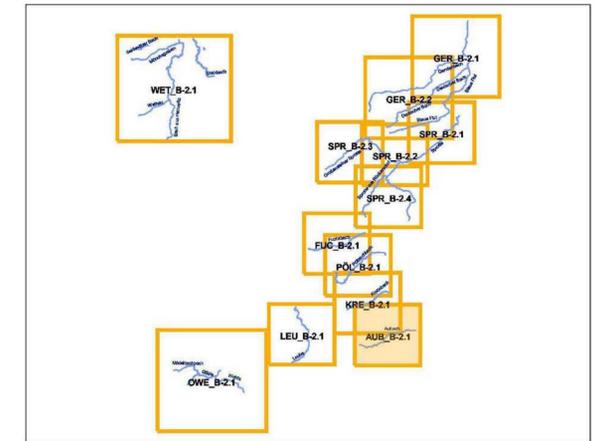

Fachdaten der Thüringer Landesanstalt für Umwelt und Geologie TLUG und Digitale Geobasisdaten des Thüringer Landesamt für Vermessung und Geoinformation TLVermGeo (2018)  
 © GDI-Th Datenlizenz Deutschland-Namensnennung-Version 2.0 (www.govdata.de/dl-de/by-2.0)

Lagesystem: ETRS89 / UTM zone 32N		Höhensystem: NHN	
Entwurfsbearbeitung:			
		<b>WAGU GmbH</b>	
Kirchweg 9		34121 Kassel	
Tel.: 0561 / 70149-0			
bearbeitet:	01/2019	Zeichen:	EB
gezeichnet:	01/2019		MaK
geprüft:	01/2019		AS

**Konzeptstudie**

Freistaat Thüringen Thüringer Landesamt für Umwelt, Bergbau und Naturschutz Bauvorhaben: WRRL-Maßnahmenplanung Struktur- und Durchgängigkeit		Unterlage Blatt-Nr. B-2.1 Reg-Nr.:
Gewässer: OWK Weiße Elster und Reibe	Planinhalt:	Defizitanalyse
Abschnitt: Auebach	Maßstab: 1 : 15.000	
Planungsfreigabe: TLUBN, Jena		
Jena, den		