

Maßnahmenplanung

Fu - 02 Maßnahmennummer (vgl. Maßnahmentabelle)



Maßnahmen (vgl. Beschreibung)

- punktuell verortete Maßnahmen (z.B. Querbauwerke)
- streckenbezogene Maßnahmen (von "X" bis "Y")

Funktionselemente



- Strahlursprung, vorhanden
- Strahlursprung, geplant
- Aufwertungsstrahlweg, vorhanden
- Aufwertungsstrahlweg, geplant
- Durchgangsstrahlweg, vorhanden
- Durchgangsstrahlweg, geplant

Durchgängigkeit

- passierbare Querbauwerke
- unpassierbare Querbauwerke

Sonstiges

- Fließgewässer
- Fließgewässerabschnitt
- Gemeindegrenze
- Ortslage

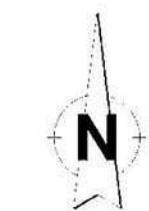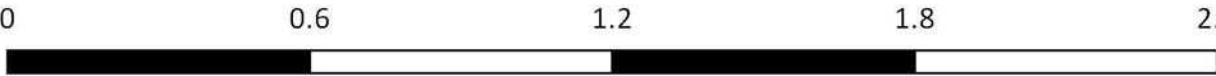

Fachdaten der Thüringer Landesanstalt für Umwelt und Geologie TLUG und
Digitale Geobasisdaten des Thüringer Landesamt für Vermessung und Geoinformation
TLVermGeo (2018)
© GDI-Th, Datenlizenz Deutschland-Namensnennung-Version 2.0
(www.govdata.de/dl-de/by-2-0)

Lagesystem: ETRS89 / UTM zone 32N			
Höhensystem: NHN			
Entwurf/bearbeitung:			
	WAGU GmbH		Datum
	Kirchweg 9		01/2019
	34121 Kassel		EB
	Tel.: 0561 / 70149-0		MaK
		gezeichnet:	01/2019
		geprüft:	01/2019
			AS

Konzeptstudie

Freistaat Thüringen Thüringer Landesamt für Umwelt, Bergbau und Naturschutz Bauvorhaben: WRRL-Maßnahmenplanung Struktur und Durchgängigkeit		Unterlage Blatt-Nr. B-3.1 Reg-Nr.
Gewässer: OWK Weiße Elster und Reibe		Planinhalt: Planzustand 1 (PZ1)
Abschnitt: Fuchsbach		Maßstab: 1 : 15.000
Planungsfreigabe: TLUBN, Jena		
Jena, den		