

Maßnahmenplanung

Kr - 02 Maßnahmennummer (vgl. Maßnahmentabelle)



Maßnahmen (vgl. Beschreibung)

- punktuell verortete Maßnahmen (z.B. Querbauwerke)
- streckenbezogene Maßnahmen (von "X" bis "Y")

Funktionselemente


- Strahlursprung, vorhanden
- Strahlursprung, geplant
- Aufwertungsstrahlweg, vorhanden
- Aufwertungsstrahlweg, geplant
- Durchgangsstrahlweg, vorhanden
- Durchgangsstrahlweg, geplant

Durchgängigkeit

- passierbare Querbauwerke
- unpassierbare Querbauwerke

Sonstiges

- Fließgewässer
- Fließgewässerabschnitt
- Gemeindegrenze
- Ortslage

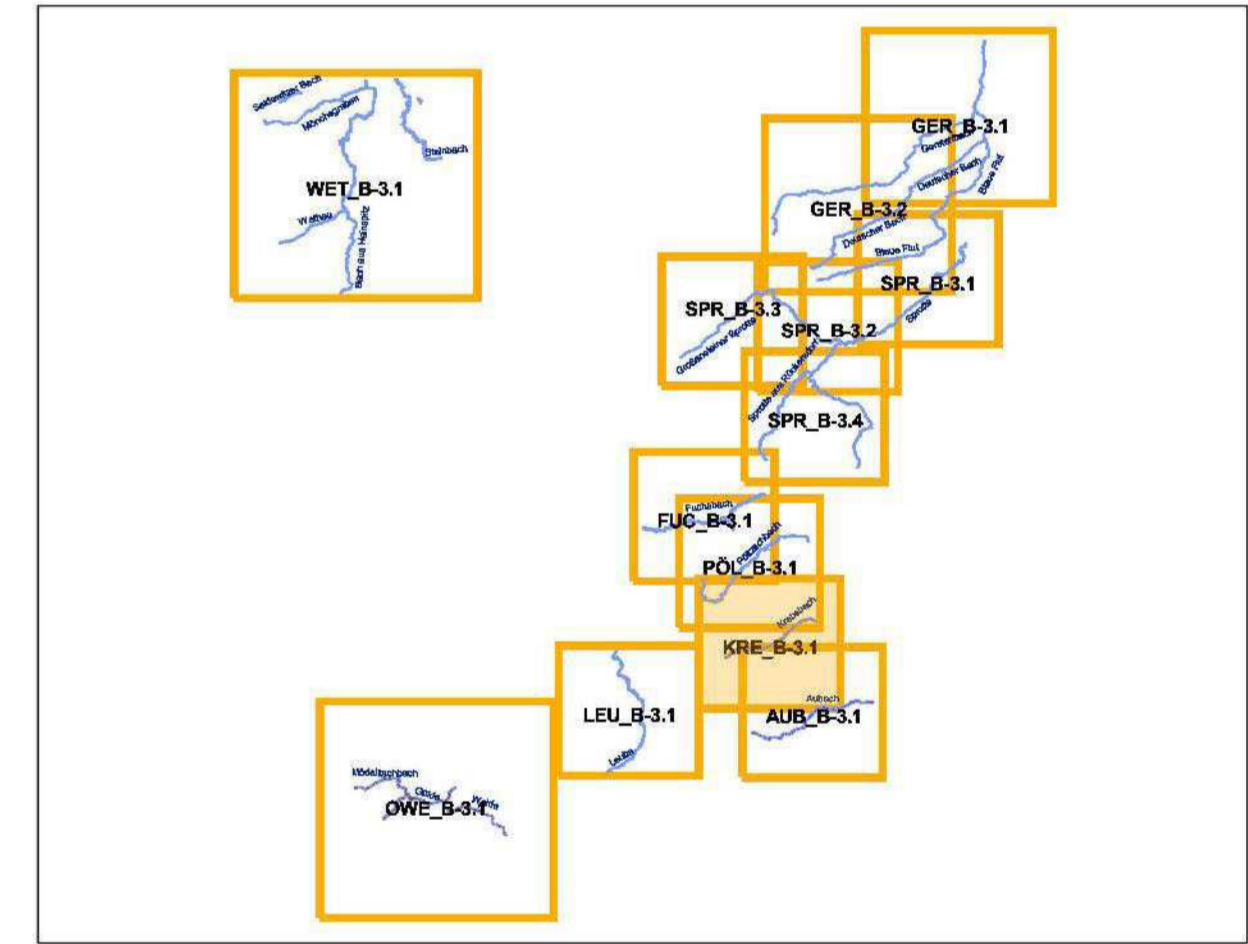

Fachdaten der Thüringer Landesanstalt für Umwelt und Geologie TLUG und Digitale Geobasisdaten des Thüringer Landesamt für Vermessung und Geoinformation TLVermGeo (2018)  
© GDI Th Datenlizenz Deutschland Namensnennung Version 2.0 (www.govdata.de/dl/de/by 2.0)

Lagesystem: ETRS89 / UTM zone 32N		Höhensystem: NNN	
Entwurf/Verarbeitung:		Datum	Zeichen
WAGU GmbH		01/2019	EB
Kirchweg 9		gezeichnet: 01/2019	MaK
34121 Kassel		geprüft: 01/2019	AS
Tel.: 0561 / 70149 0			

Konzeptstudie

Freistaat Thüringen Thüringer Landesamt für Umwelt, Bergbau und Naturschutz Bauvorhaben: WRRL Maßnahmenplanung Struktur und Durchgängigkeit		Unterlage Blatt-Nr. B-3.1 Reg-Nr.
Gewässer: OWK Weiße Elster und Pleiße	Planinhalt: Planzustand 1 (PZ1)	
Abschnitt: Krebsbach	Maßstab: 1 : 15.000	
Planungsfähigkeit: TLUG, Jena		
Jena, den		