

Maßnahmenplanung

Le - 02 Maßnahmennummer (vgl. Maßnahmentabelle)



Maßnahmen (vgl. Beschreibung)

- punktuell verortete Maßnahmen (z.B. Querbauwerke)
- streckenbezogene Maßnahmen (von "X" bis "Y")

Funktionselemente


- Strahlursprung, vorhanden (green solid line)
- Strahlursprung, geplant (green dashed line)
- Aufwertungsstrahlweg, vorhanden (yellow solid line)
- Aufwertungsstrahlweg, geplant (yellow dashed line)
- Durchgangsstrahlweg, vorhanden (red solid line)
- Durchgangsstrahlweg, geplant (red dashed line)

Durchgängigkeit


- passierbare Querbauwerke (green square)
- unpassierbare Querbauwerke (red square)

Sonstiges

- Fließgewässer (blue line)
- Fließgewässerabschnitt (12 in a circle)
- Gemeinedegrenze (purple outline)
- Ortslage (pink area)

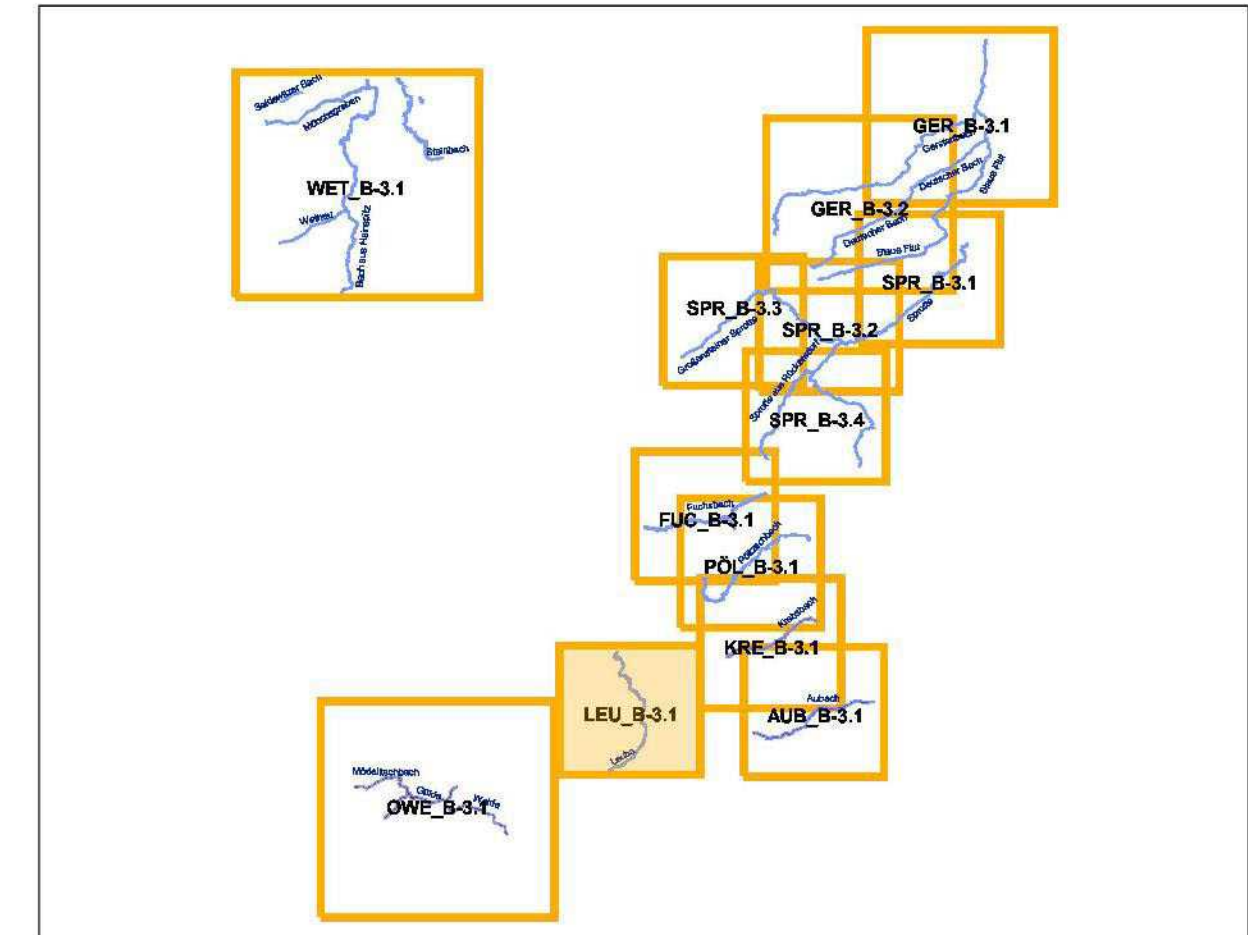

Übersicht Blattsschnitte  
0 0.6 1.2 1.8 2.4 km

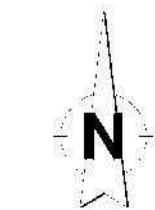

Fachdaten der Thüringer Landesanstalt für Umwelt und Geologie TLUG und Digitale Geobasisdaten des Thüringer Landesamt für Vermessung und Geoinformation TLVermGeo (2018)  
© GDI\_Th\_Datenlizenz Deutschland Namensnennung Version 2.0 (www.govdata.de/dl-de/by-2-0)

|  |             |         |     |
|--|-------------|---------|-----|
| Lagesystem: ETRS89 / UTM zone 32N  |             |         |     |
| Höhensystem: NHN   |             |         |     |
| Entwurf/überarbeitung:   |             |         |     |
|  <b>WAGU GmbH</b><br>Kirchweg 9<br>34121 Kassel<br>Tel.: 0561 / 70149-0 | Datum       | Zeichen |     |
|  | bearbeitet: | 01/2019 | EB  |
|  | gezeichnet: | 01/2019 | MaK |
|  | geprüft:    | 01/2019 | AS  |

Konzeptstudie

|  |                                    |   |
|--|------------------------------------|---|
| Freistaat Thüringen<br>Thüringer Landesamt für Umwelt, Bergbau und Naturschutz<br>Bauvorhaben: WRRL Maßnahmenplanung<br>Struktur und Durchgängigkeit |                                    | Unterlage<br>Blatt-Nr. B-3.1<br>Reg-Nr. |
| Gewässer: OWK Weiße Elster und Pleiße  | Planinhalt:<br>Planzustand 1 (PZ1) |   |
| Abschnitt: Leuba   | Maßstab: 1 : 15.000                |   |
| Planungsfreigabe: TLUBN, Jena  |                                    |   |
| Jena, den  |                                    |   |