


Gesamtkonzept Hochwasserschutz für Rauda und Hartmannsdorf

Retentionsfläche 1
Rückhalt ca. 11.200m³

Retentionsfläche 2
Rückhalt ca. 58.200m³

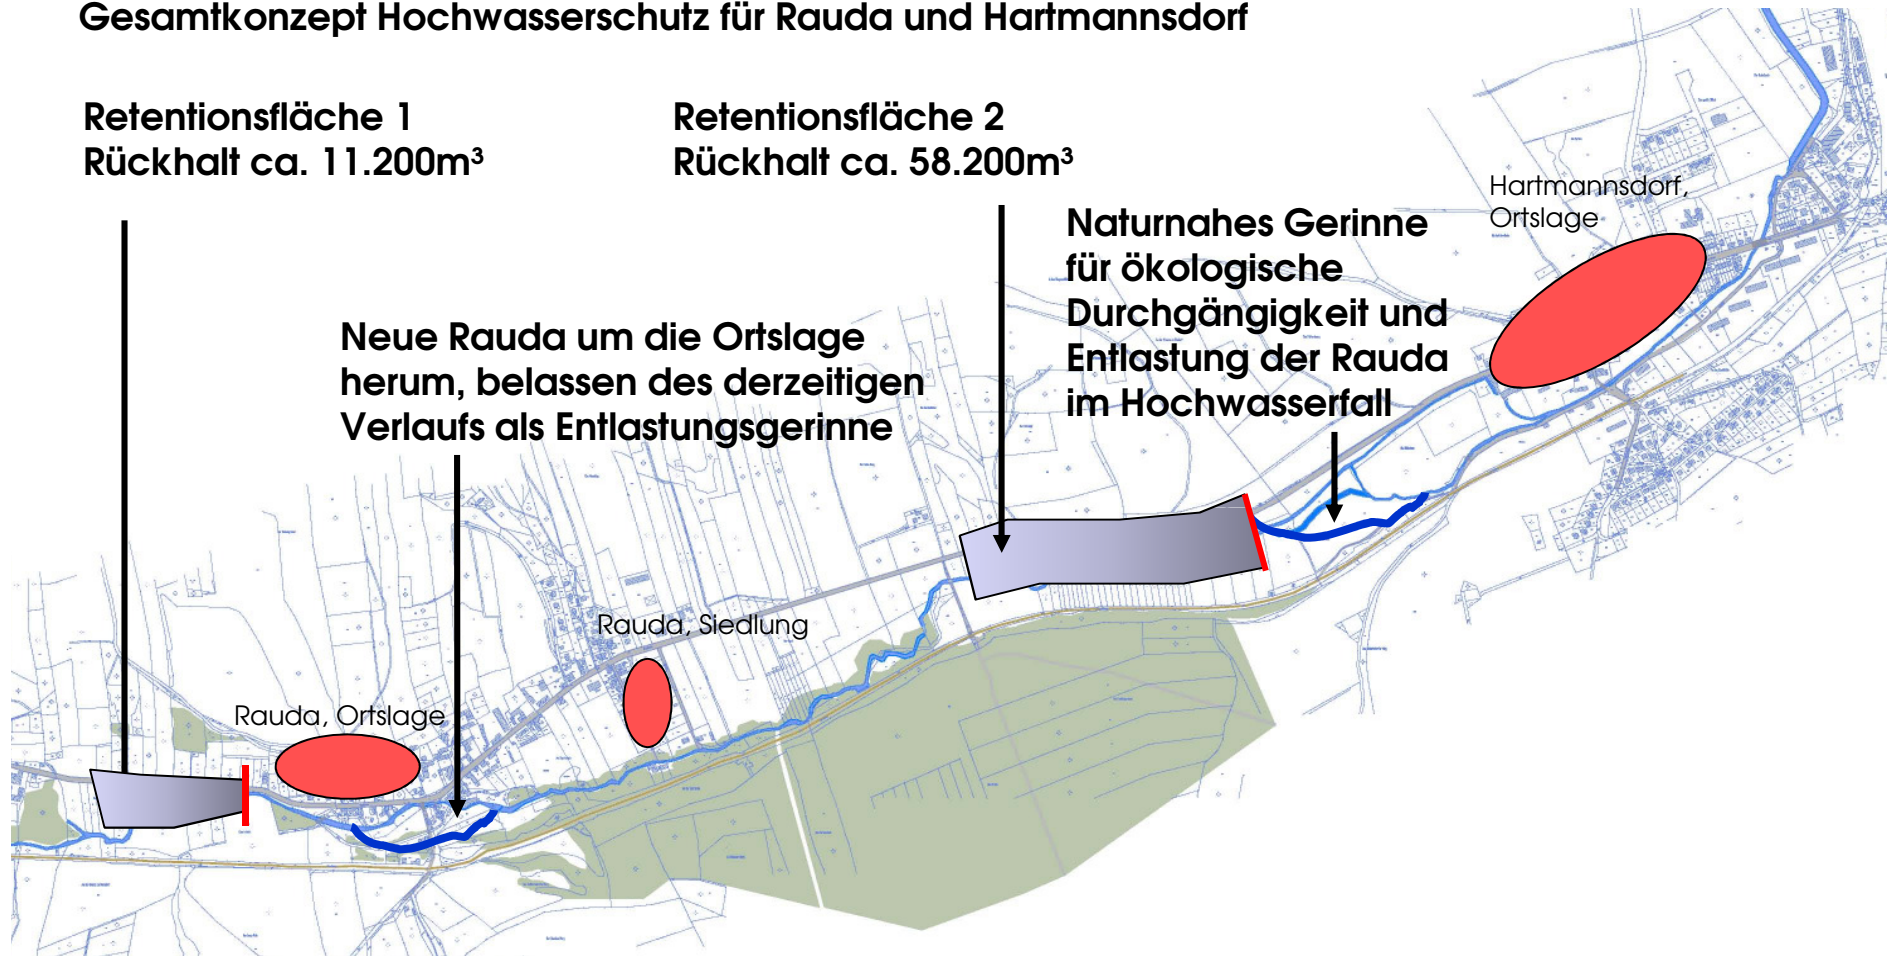

Ziel: Schutz der Ortslage Rauda, der Siedlung Rauda und der Ortslage Hartmannsdorf bis HQ 100